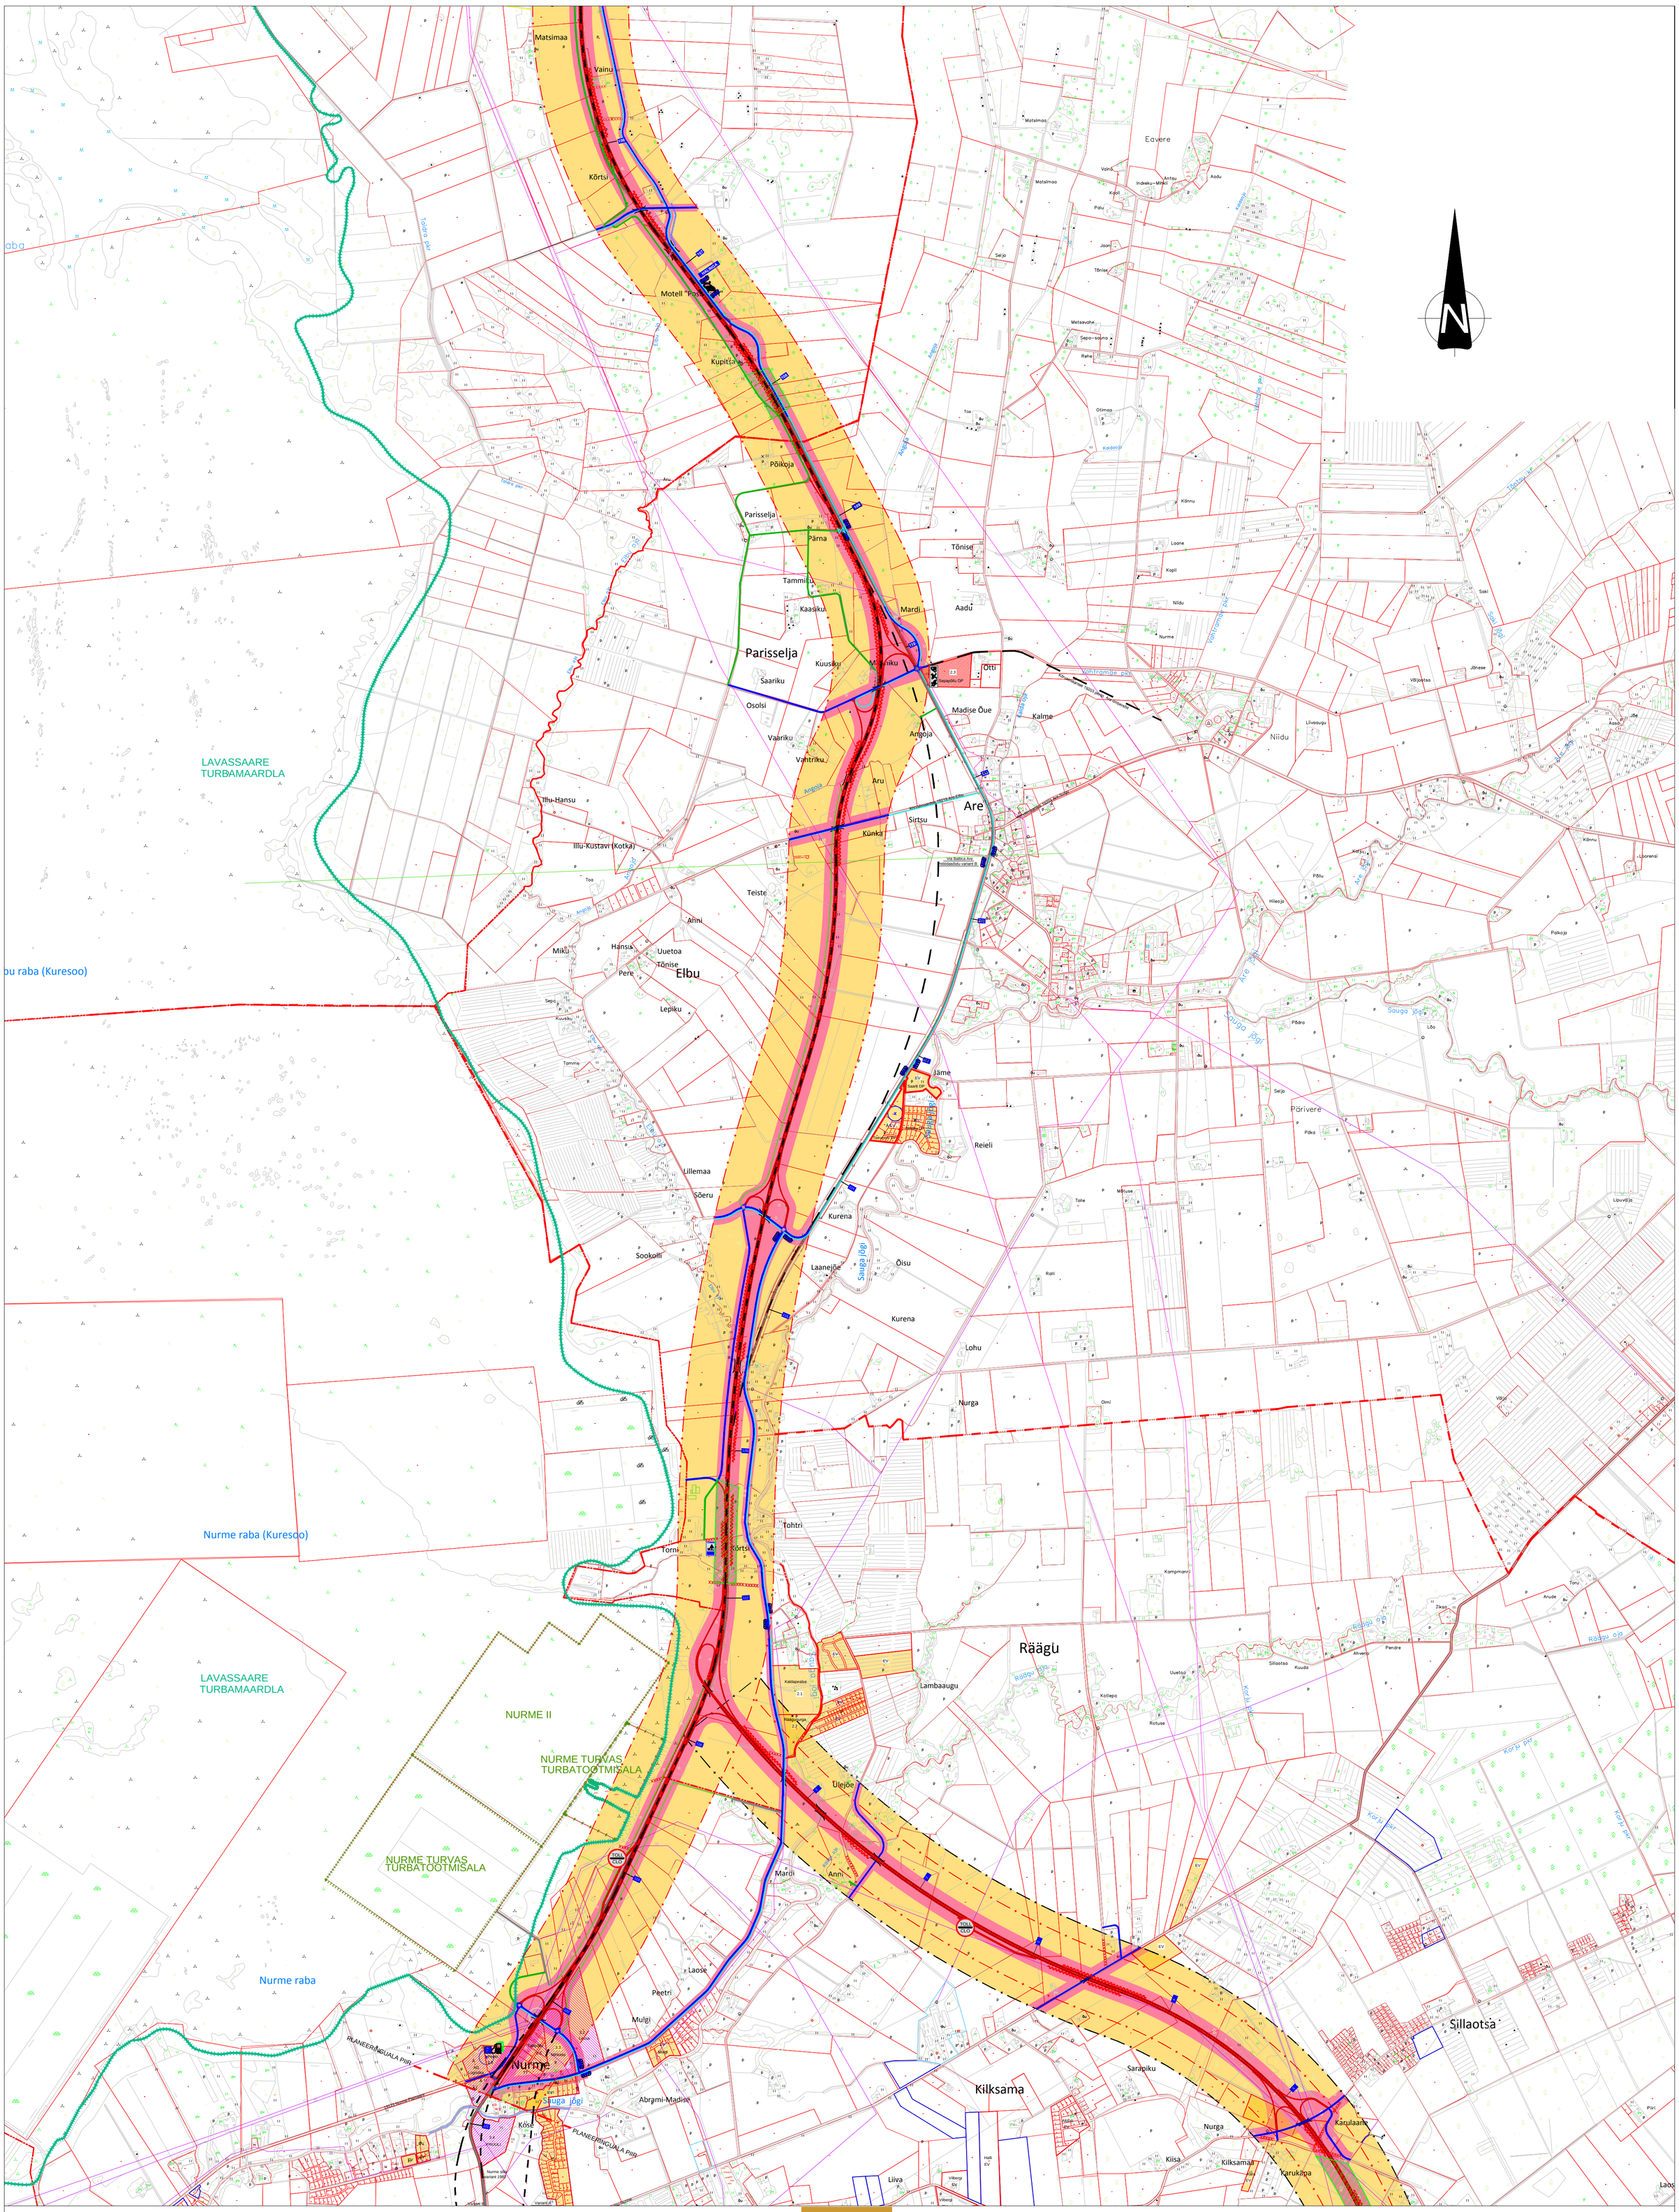

TÄHISTUSED

- Valla piir
- Trassi koridor B1=(650) 420 m
- Maantee a/b kattega sõidurajad
- Tee ja teekaitsevöönd B2=(150) 120 m

B2 B1

- Liiklussõlme ühesuunalised rambid
- Kogujatee (V klass), bussipeatuse soovituslik asukoht
- Mahasõite ühendav juurdepääsutee (klassita maantee)
- Jalg- ja jalgrattatee, jalgtunneli kavandatud asukoht
- Maatulundusmaa juurdepääsutee (maantee hooldustee)
- Konfliktioht (ristumine rohekoridoriga)
- Müra, vibratsiooni ja õhusaaste võimalik levimine elamuteni
- Fooriristmiku asukoht
- Teenindusjaama, tankla, parkla, kontrollpunkti asukoht

2.1 - Detailplaneeringud pere- ja ridaelamumaa. Pos. tabelis 4.1

TT - Detailplaneeringud tootmismaa

2.3 - Detailplaneeringud ärimaa. Pos. tabelis 4.1

Pärnu maakonnaplaneeringut täpsustav teemaplaneering
PÕHIMAANTEE NR.4 (E67) TALLINN-PÄRNU-IKLA (VIA BALTICA)
trassi asukoha täpsustamine km 92,0 - 170,0

Planeeringujoonis
ARE VALD
km 109,0 - 118,0

M 1:20 000

Väljatrükk 24.09.2012 © AS TEEDE TEHNOKESKUS