olemasolev maapind
projektne maapind
projektne väljakaeve pind
mõõdistatud väljakaeve pind

PK 100+00

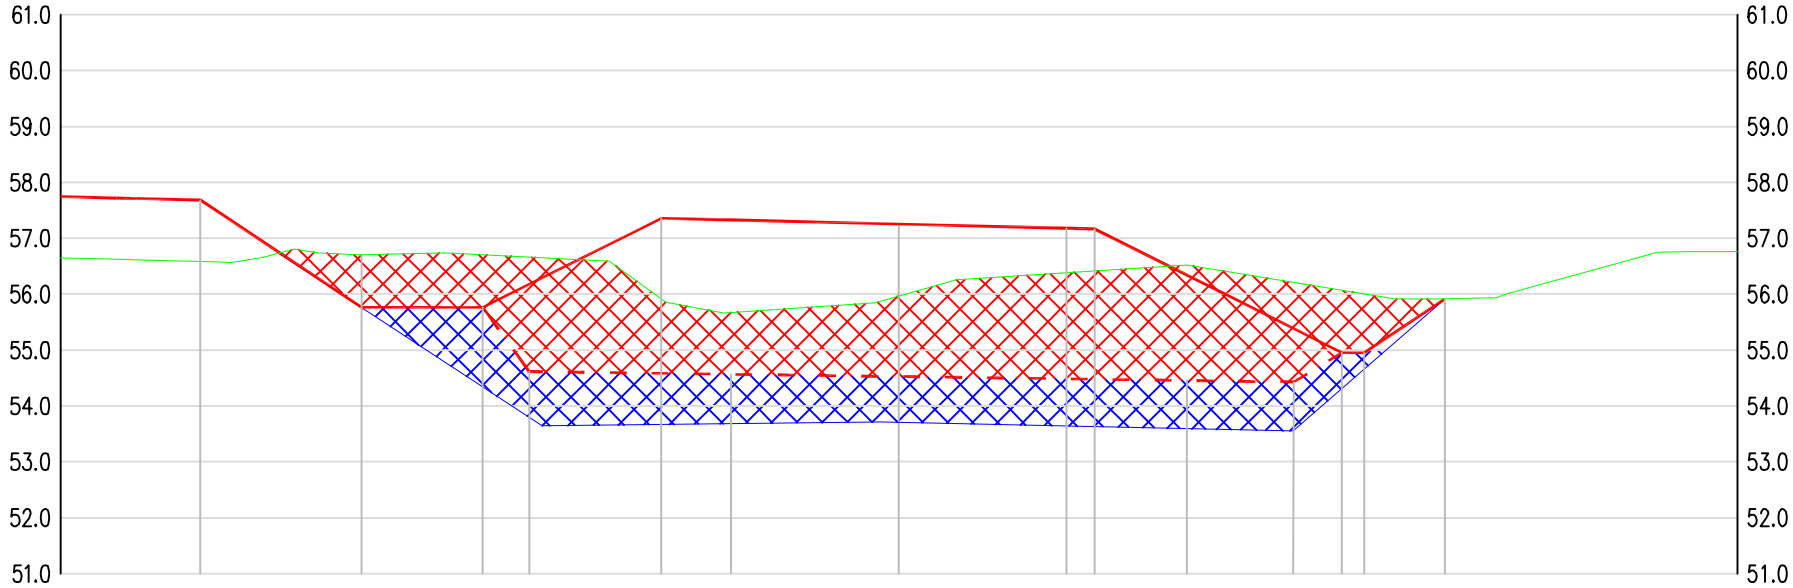

| | | |